

CASAS PREFABRICADAS BAEZA



Servicio de Armado dentro y fuera de la Región

Casa 75m2 5 Caídas de Agua

KIT BASICO

TABQUERIA 2 X 3"
CONTORNO EXTERIOR CUADRADO IMPREGNADO

FORRO EXTERIOR IMPREGNADO CCA
SISTEMA VACIO PRESION



- 17 Paneles exteriores forrados con Media Luna de 1 x 5" IMPREGNADO por una cara
- 11 Paneles interiores forrados con Tabla Cielo 1/2 x 4" por una cara
- 40 Cerchas TAPA DOBLE
- 41 Planchas de Zinc de 0,35x851X3,66MTS AZ150
- 04 Planchas de Zinc de 0,35x851X2,50MTS AZ150
- 14 Caballetes de 0,35X308X3,00MTS
- 08 Canal Limahoya 2aguas 0,35x300x3,00MTS
- 45 Media Luna Impregnada de 1 x 5" x 2,40MTS **FORRO FRONTONES**
- 105 Costaneras Listones 2 x 2" x 3,20Mts
- 24 Viga Seca Cepillada 2 x 6" x 2,40Mts
- 04 Viga Seca Cepillada 2 x 4" x 3,20Mts
- 180 Tabla Cielo 1/2 x 4 x 3,20 ENCIELADO VIGAS A LA VISTA
- 02 Viga 2x5 Impregnada SOPORTE PORCHE
- 02 Pilares 4x4" Impregnados
- 04 Fieltro Liso 10/40 Aislación Techumbre

KIT BASICO CERRADO

ADICIONALES A KIT BASICO

- VENTANAS DE MADERA O ALUMINIO INCLUYEN MARCOS, VIDRIOS Y BISAGRAS SEGÚN PLANO
(ALUMINIO LINEA AL-20 COLORES A ELECCION (MATE -BRONCE- TITANIO))
- PUERTA PRINCIPAL PINO RADIATA 0,80 X 2,00MTS CON MARCOS, VIDRIOS Y BISAGRAS
- PUERTA COCINA VIDRIADA PINO RADIATA 0,70X2,00MTS CON MARCOS, VIDRIOS Y BISAGRAS
- TAPACANES 1 X 8" - 1 X 4" IMPREGNADO SEGÚN CORRESPONDA
- MEDIA LUNA IMPREGNADA CORRESPONDIENTE A BOW WINDOWS - SOBREMARCOS VENTANAS UNIONES - ESQUINEROS

KIT COMPLETO

ADICIONALES A KIT BASICO CERRADO

- PISO PILOTES
(POLIN 4 A 5" - VIGA 2X5" - LISTON 2X3"
TERCIADO ESTRUCTURAL DE 18mm)
- CIELO COMPLETO +
EMPALIZADO EN LISTONES 2X2" + AISLANTE
- FORRO COMPLETO + AISLANTE
- PUERTAS INTERIORES TERCiado 0,70X2,00MTS CON MARCO Y BISAGRAS
- MEDIA LUNA IMPREGNADA PARA FORRO DE ALEROS
- FIBROCEMENTO 5,0MM PARA BAÑOS
- TERMINACIONES MURO CIELO - PISO MURO - MOLDURAS VENTANAS-PUERTAS
PINO SECO CEPILLADO
GUARDAPOLVO 1/2 X 3" - CUARTO RODON 1X1

www.casasbaeza.cl

Longitudinal Sur Km 260 Maule - Talca

CONTACTO
Casa Matriz Talca




+56 9 4415 3026 +56 9 6900 2863

+56 9 4415 3034 +56 9 6658 7929



casasbaeza@gmail.com

Casa 75m2 5 Caídas de Agua

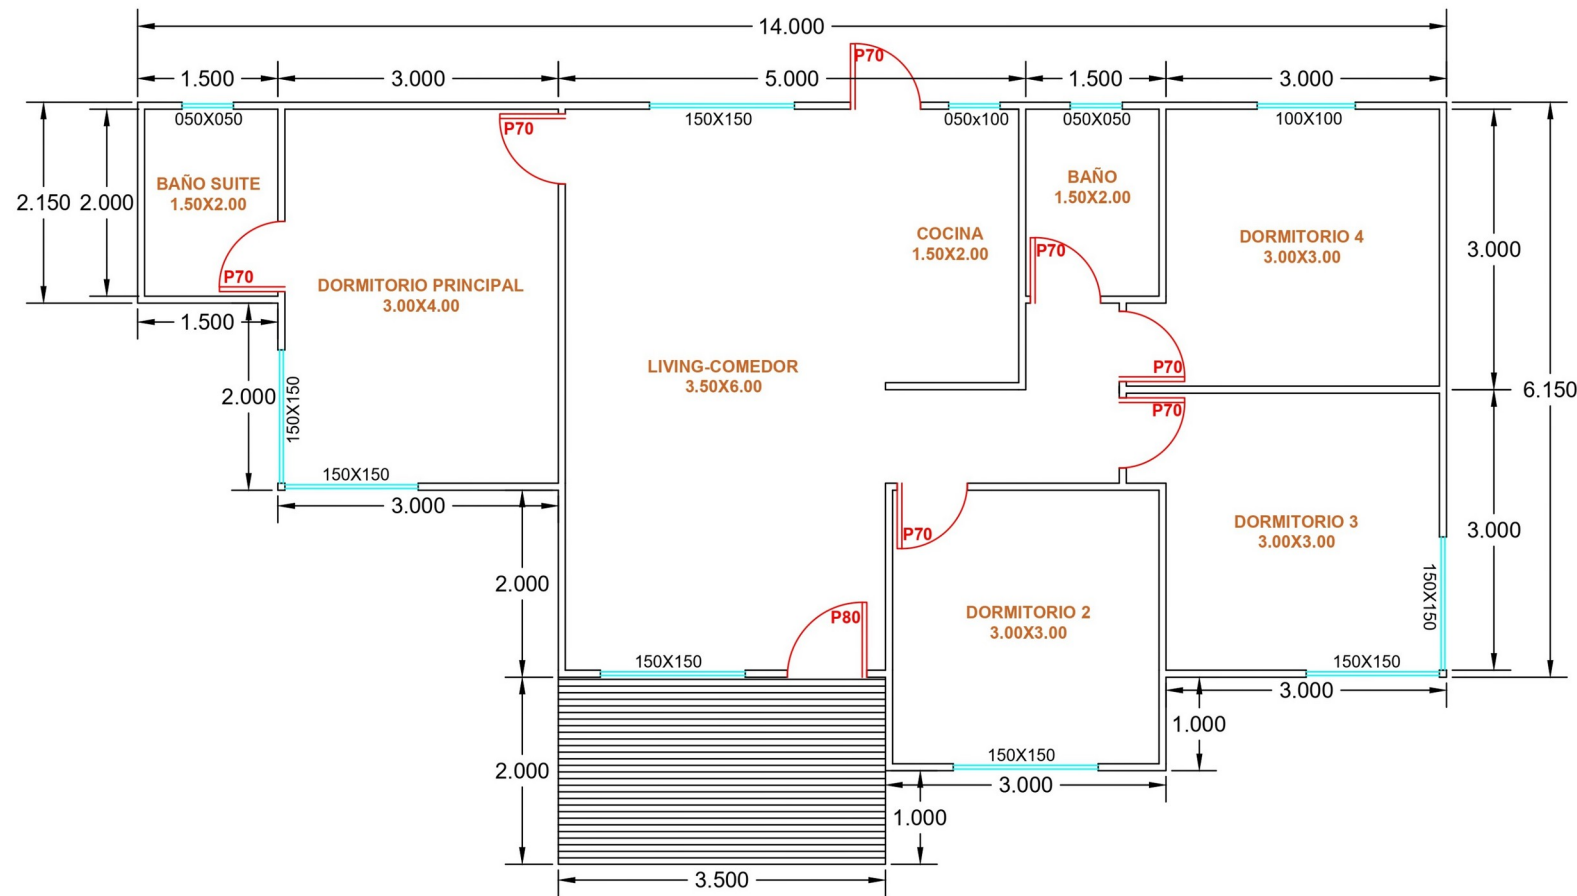

COTIZACIONES PERSONALIZADAS

TIPOS DE FORRO EXTERIOR

- ☐ MEDIA LUNA 1 X 5" IMPREGNADA
- ☐ MEDIA LUNA 1 X4" IMPREGNADA
- ☐ TINGLADO 1 X 6" IMPREGNADO
- ☐ SIDING FIBROCEMENTO 6MM

TIPO DE FORRO INTERIOR

- ☐ TABLA DE CIELO ½ X 4" SECO CEPILLADO
- ☐ YESO CARTON 10MM

REVESTIMIENTO TECHUMBRE

- ☐ ZINC ACANALADO 0,35MM
- ☐ ZINC ACANALADO COLORES NEGRO – ROJO 0,35MM
- ☐ TEJA CONTINUA CURVA TERRACOTA 0,40MM
- ☐ TEJA CONTINUA CURVA NEGRA 0,40MM

SERVICIO DE INSTALACION

CONTAMOS CON SERVICIO DE INSTALACIÓN DE NUESTRAS CASAS EN TODO EL TERRITORIO NACIONAL, EN SUS DIFERENTES VARIANTES

- ☐ KIT BASICO CERRADO INSTALADO
- ☐ KIT SEMI-FULL
- ☐ KIT LLAVE EN MANO

CONSTRUIMOS SOBRE RADIER O PISO PILOTE

DISTRIBUCION

4 DORMITORIOS - 2 BAÑOS - LIVING COMEDOR - COCINA TIPO AMERICANA

COTIZACIONES PERSONALIZADAS